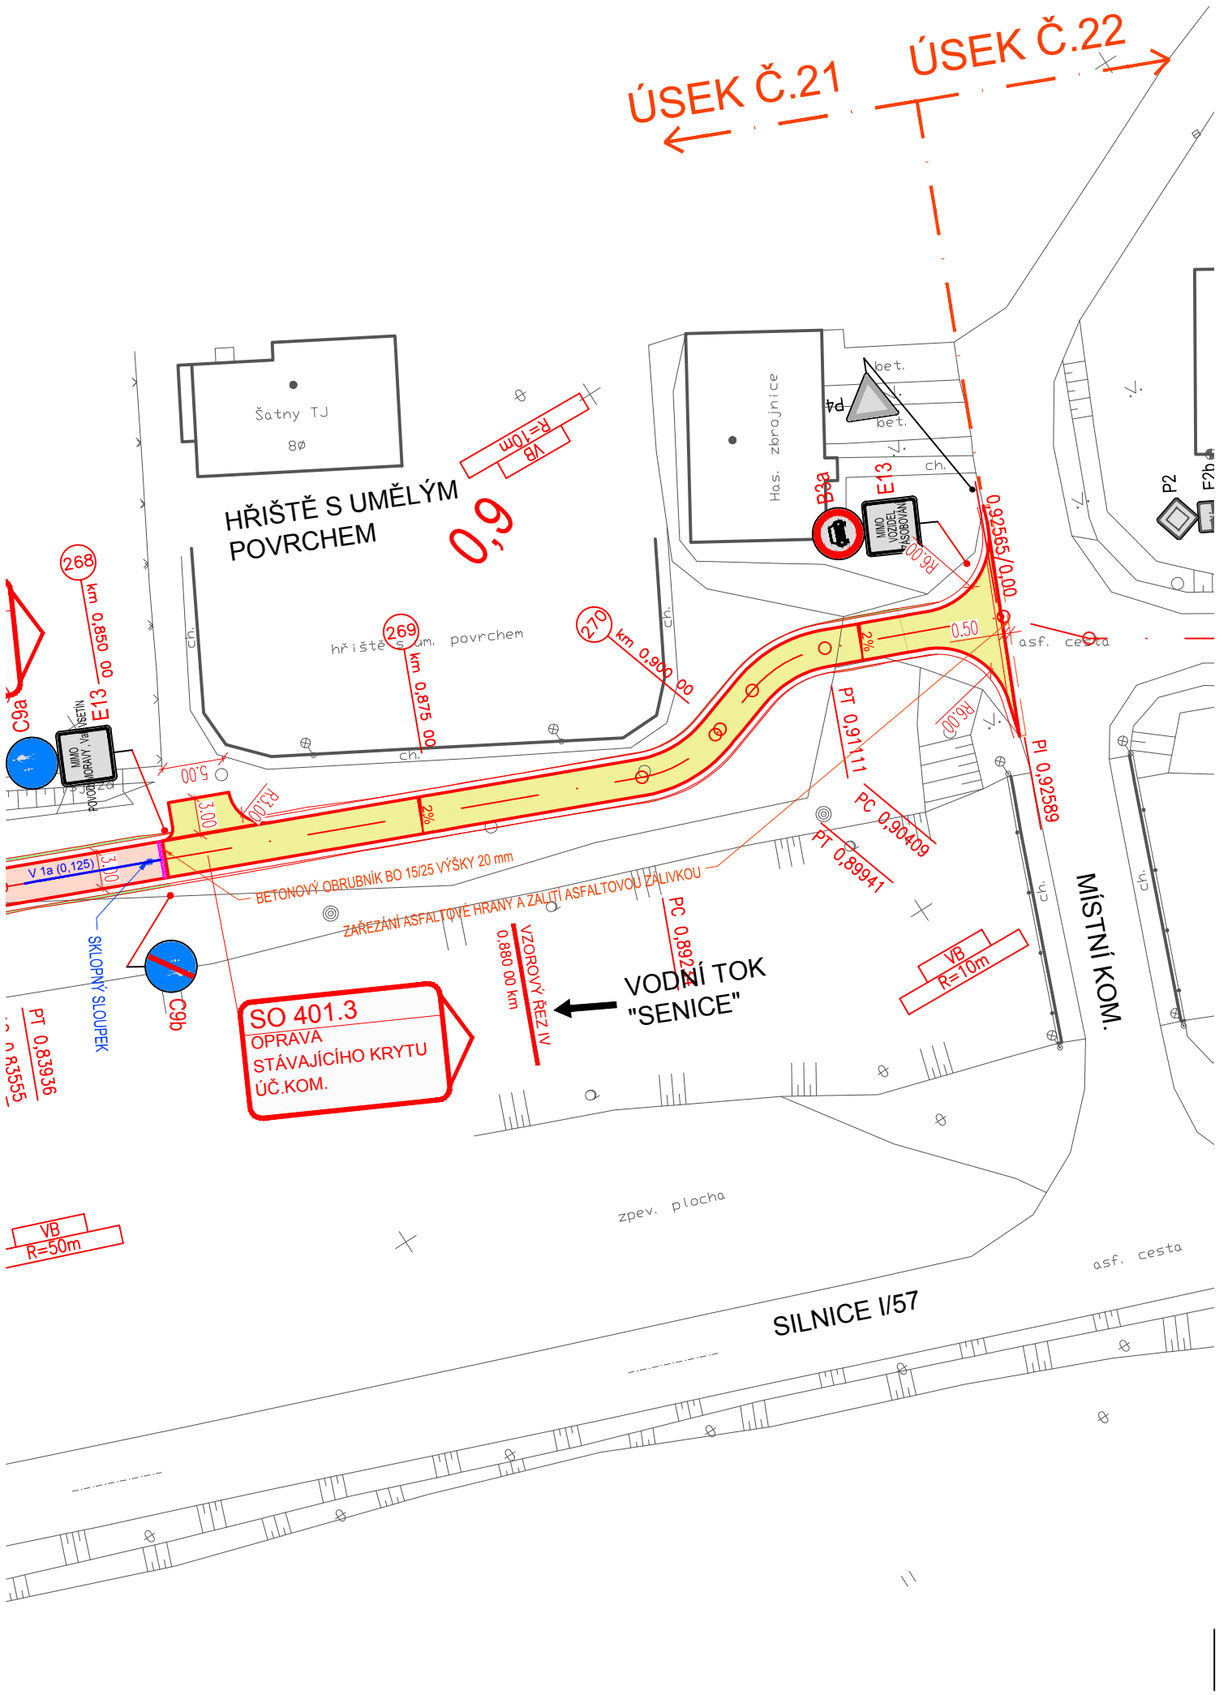

LEGENDA:

- STÁVAJÍCÍ VÝŠKOPIS A POLOHOPIS
- SDRUŽENÁ STEZKA PRO CHODCE A CYKLISTY - ŽIVIČNÝ POVRCH - KCE PRO TĚŽKÝ POJEZD
- OPRAVA KRYTU STÁVAJÍCÍ ÚČ. KOM.
- ZELEŇ
- NAVRŽENÉ VODOROVNÉ DOPRAVNÍ ZNAČENÍ

S

			ČÍSLO SOUPRAVY:
REVIZE Č.	DATUM	ZMĚNA	

MORAVIA CONSULT Olomouc a.s.
LEGIONÁŘSKÁ 1085/8 , 779 00 Olomouc
tel.: +420 585 570 444
IDS: kjee9md
e-mail: moravia@moravia.cz
http://www.moravia.cz

OBJEDNATEL	Sdružení obcí Hornolidečska, Horní Lideč č.p. 292, 756 12 Horní Lideč	
HLAVNÍ INŽENÝR PROJEKTU	ING. PETR KRAJKOVIČ	ŘEDITEL MORAVIA CONSULT Olomouc a.s. ING. VÁCLAV KRATOCHVÍL
ODPOVĚDNÝ PROJ. OBJ., PS	NAVRHL, VYPRACOVAL	KONTROLOVAL
ING. PETR KRAJKOVIČ	ING. PETR KRAJKOVIČ	ING. PETR KRAJKOVIČ
KRAJ: ZLÍNSKÝ	POVĚŘENÝ OÚ: VSETÍN	OBEC: LUŽNÁ, LIDEČKO

"PD pro I. Etapu cyklostezky Bečva - Vlára - Váh na území obcí Hornolidečska"

B.4 K.Ú. LUŽNÁ U VSETÍNA, LIDEČKO

SO 401 Místní komunikace IV. Třídy (sdružená stezka pro chodce a cyklisty)

Situace - úsek č.21 - stáv.úč.kom.

ZAK. ČÍSLO MCO	15 - 131 - 239- PK
ÚČEL	DPS
DATUM	LEDEN 2019
FORMÁT	420x297
MĚŘÍTKO	1:500
ČÁST B.4.1.3.	POŘ.Č. 1