


Valašská Polanka – kanalizační přípojky

návštěva nemovitostí v sobotu 27.8. 2011 od 9 hodin

domluva na mob. **604 410 341** Ing.Frantová Hana
734 732 834 Ing.Kubešová Lea

SEZNAM č. 1

stoka C	stoka C9	stoka C 9-1
229	361	246
č.e. 9	351	201
258	352	197
257	353	255
256	354	278
44	355	210
241	356	202
75	357	181
268	358	177
60	359	174
199	360	172
		118

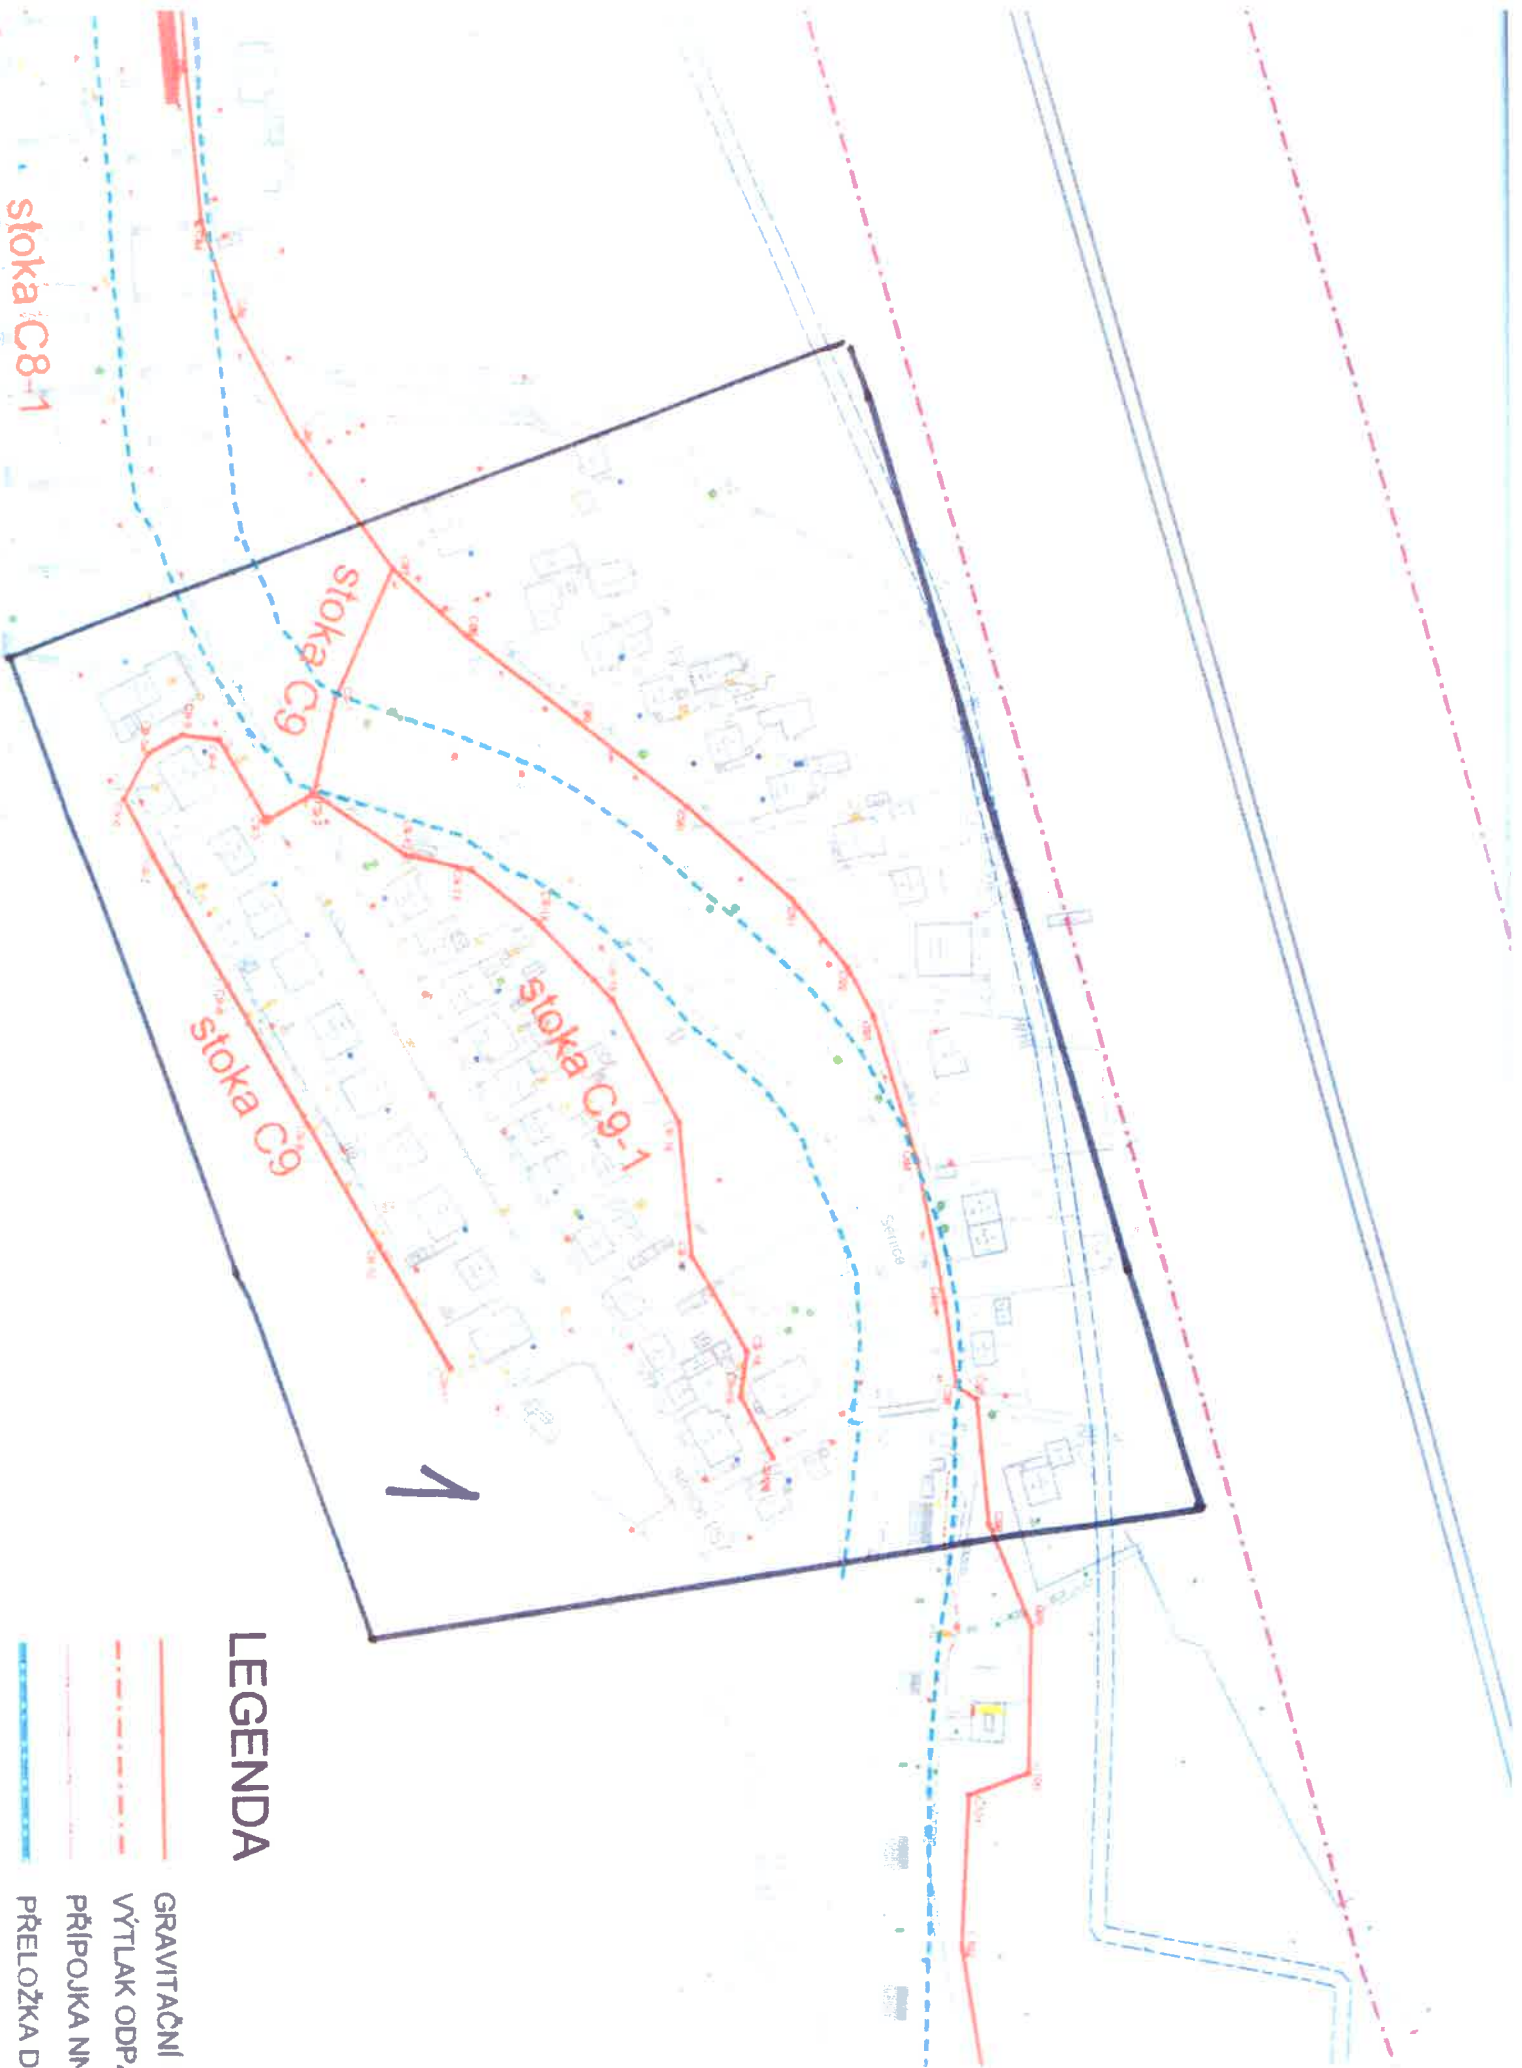

stoka C8-1

stoka C9

stoka C9-1

stoka C9

1

LEGENDA

GRAVITAČNÍ

VÝTLAK ODP.

PŘÍPOJKA NN

PŘELOŽKA D