

**Odbor dopravy a silničního
hospodářství**
oddělení silničního hospodářství

datum
15. srpna 2017

oprávněná úřední osoba
Ing. Martin Štětkař

číslo jednací
KUZL 50669/2017

spisová značka
KUSP 50669/2017 DOPST

VEŘEJNÁ VYHLÁŠKA

OPATŘENÍ OBECNÉ POVAHY

Stanovení přechodné úpravy provozu na pozemní komunikaci

Krajský úřad Zlínského kraje, odbor dopravy a silničního hospodářství, sídlo: Zlín (dále jen „ODSH Zlín“), podle ustanovení § 124 odst. 4 písm. b) zákona č. 361/2000 Sb., o provozu na pozemních komunikacích a o změnách některých zákonů (zákon o silničním provozu), ve znění pozdějších předpisů (dále jen „zák. č. 361/2000 Sb.“) příslušný orgán státní správy ve věcech stanovení místní a přechodné úpravy provozu na pozemních komunikacích na silnici I. třídy a užití zařízení pro provozní informace na silnici I. třídy, na základě návrhu žadatele – společnosti **STRABAG a.s., sídlo: Na bělidle 198/21, Smíchov, 150 00 Praha 5, IČ: 60838744**, (dále jen „STRABAG“) ze dne 25. 7. 2017, kterého zastupuje na základě plné moci ze dne 24. 7. 2017 společnost **VACULA silniční s.r.o., sídlo: Růžová 972/1, Nové Město, 110 00 Praha 1, IČ: 03181936** (dále jen „VACULA silniční“), po projednání s dotčeným orgánem, kterým je Policie České republiky, Krajské ředitelství policie Zlínského kraje, dopravní inspektorát, sídlo: Hlásenka 1516, 755 01 Vsetín (dále jen „DI Vsetín“ a jeho písemného vyjádření vydaného dne 21. 7. 2017 pod č.j. KRPZ-73181-7/ČJ-2016-151506,

opatřením obecné povahy (dále jen „OOP“) podle ustanovení § 171 a násl. části šesté zákona č. 500/2004 Sb., správní řád, ve znění pozdějších předpisů (dále jen „správní řád“) a podle ustanovení § 77 odst. 1 písm. b) zák. č. 361/2000 Sb.,

stanoví přechodnou úpravu provozu

na silnici: I/57 v k.ú. Valašské Polanka u Vsetína ve Zlínském kraji,
v místě: km cca 134,300 – 134,470 ve směru staničení dle LGDMS, tj. posuvné pracovní místo v max. délce 30m, bude zachován jeden jízdní pruh min. šířky 2,75 m – viz situace v příloze,

- v termínu:** od 21. 8. 2017 do 31. 12. 2017,
- z důvodu:** výstavby bezbariérové úpravy chodníků,
- v rozsahu úpravy:** dle situace, která je přílohou a nedílnou součástí tohoto stanovení přechodné úpravy provozu, předložené žadatelem pod názvem „**AUTOBUSOVÉ ZASTÁVKY, CHODNÍKY PRO PĚŠÍ, ÚPRAVA SJEZDU ZE SILNICE I/57 V OBCI VALAŠSKÁ POLANKA,**“ vyhotovené v termínu 1/2016, panem Ing. Janem Hříbkem a která byla odsouhlasena a doplněna o podmínky uvedené ve vyjádření DI Vsetín ze dne 21. 7. 2017 pod č.j. KRPZ-73181-7/ČJ-2016-151506.

Podmínky pro provedení přechodné úpravy provozu na silnici I/57:

1. Budou užity a umístěny dopravní značky a dopravní zařízení v souladu se zák. č. 361/2000 Sb. a s vyhláškou č. 294/2015 Sb., kterou se provádějí pravidla provozu na pozemních komunikacích, ve znění pozdějších předpisů (dále jen „vyhl. č. 294/2015 Sb.“). Technické požadavky na dopravní značky budou odpovídat vyhl. č. 294/2015 Sb., ČSN EN 12899-1, Systému hodnocení přenosných svislých dopravních značek (TP 143), Zásadám pro dopravní značení na pozemních komunikacích (dále jen „TP 65“), Zásadám pro označování pracovních míst na pozemních komunikacích (dále jen „TP 66“), Zásadám pro vodorovné dopravní značení na pozemních komunikacích (TP 133) apod. Bude použito dopravních značek základního rozměru, retroreflexního provedení.
2. Přenosné svislé dopravní značky, přechodné vodorovné dopravní značky, světelné signály, dopravní zařízení a zařízení pro provozní informace smějí být užívány jen po nezbytně nutnou dobu, v takovém rozsahu a takovým způsobem, jak to nezbytně vyžaduje bezpečnost a plynulost provozu na pozemních komunikacích nebo jiný důležitý veřejný zájem (ustanovení § 78 odst. 2, 3 zák. č. 361/2000 Sb.).
3. **Omezení jízdního pruhu bude provedeno jen na dobu nezbytně nutnou ne trvale po celý den! V ostatních případech bude PDZ staženo ke krajnici a obnoven obousměrný provoz.**
4. **V případě tvoření kolon, jejichž příčinou bude předmětná stavba, bude s Policií ČR, DI Vsetín, dohodnut způsob řešení vzniklé situace.**
5. V době, kdy dopravní omezení nebude nutné, bude přechodné dopravní značení okamžitě odstraněno. Dopravní omezení bude instalováno pouze v době nesnížené viditelnosti (za dobrých klimatických podmínek).
6. Bude případně upraveno stávající dopravní značení, které je v rozporu s navrženou přechodovou úpravou.
7. Dopravní značení bude provedeno zhotovitelem, který má platné oprávnění pro provádění těchto prací (živnostenský list) a prokáže způsobilost pro zajištění jakosti při provádění těchto prací (bod 6 dle TP 65 a bod 7 dle TP 66).
8. Neplatnost dopravní značky nebo její části, která vyplývá z přechodné úpravy provozu na pozemních komunikacích, lze vyjádřit: a) škrtnutím oranžovo-černým pruhem (pruhy) nebo překrytím červeným křížem; tímto způsobem však nesmí být vyjádřena neplatnost svislé dopravní značky upravující přednost, nebo b) jiným způsobem, například zakrytím nebo demontáží činné plochy značky (ustanovení § 3 odst. 8 vyhl. č. 294/2015 Sb.).
9. Provádějící firma je povinna odstranit veškeré závady ve sjízdnosti způsobené na sil. I/57 při provádění stavby.
10. **Autobusová zastávka (Valašská Polanka, Veřečné) se posune o max. 20m. Žadatel zajistí vylepení oznámení o dočasném přemístění dotčené autobusové zastávky minimálně 1 den předem na stálé zastávce. Provizorní autobusová zastávka bude umístěna a označena tak,**

aby výstup a nástup cestujících probíhal plynule a bezpečně. Po dobu přemístění budou označníky na stálé zastávce překryty tak, aby bylo zřejmé, že tato není obsloužena.

11. Materiál ze stavby nesmí být skladován na silničním tělese, příp. v jeho bezprostřední blízkosti.
12. **Práce v průběhu zimního období (1. 11. 2017- 31. 3. 2018) budou s ohledem na klimatické podmínky prováděny pouze v takovém případě a rozsahu, že bude zajištěna zimní údržba a nedocházelo k vytváření kolizních míst na komunikacích v souladu s příslušnými ustanoveními zákona č. 13/1997 Sb., o pozemních komunikacích.**
13. O umístění přechodné úpravy provozu bude žadatelem neprodleně vyrozuměn ODSH Zlín a DI Vsetín, rovněž o odstranění přechodné úpravy provozu budou uvedené orgány vyrozuměny.
14. ODSH Zlín a DI Vsetín mají právo kontroly a určení případných změn v dopravním značení, bude-li to vyžadovat bezpečnost silničního provozu.
15. **Za instalaci a stav uvedené přechodné úpravy provozu bude odpovědná osoba určená žadatelem – pan Lubomír Kovařík, zaměstnanec společnosti STRABAG, tel. 724 104 981.**
16. **Po celou dobu omezení silniční dopravy bude odpovědnou osobou (viz bod 15.) prováděna průběžná kontrola umístěného přechodného dopravního značení dle schválené situace. Taktéž bude zajištěna řádná údržba umístěného dopravního značení a dopravního zařízení.**

O d ů v o d n ě n í

Na základě návrhu žadatele podaného v zastoupení společností STRABAG dne 25. 7. 2017 ve věci stanovení přechodné úpravy provozu na silnici I/57, v úseku km cca 134,300 – 134,470 ve směru staničení dle LGDMS, viz. situace v příloze, zahájil ODSH Zlín řízení podle části šesté správního řádu (ustanovení § 171 a násl. správního řádu), kterým se vydává závazné OOP.

V souladu s ustanovením § 77 odst. 3 zák. č. 361/2000 Sb. byl návrh stanovení přechodné úpravy provozu projednán s dotčeným orgánem, kterým je DI Vsetín a který vydal písemné vyjádření dne 21. 7. 2017 pod č.j. KRPZ-73181-7/ČJ-2016-151506. Podmínky DI Vsetín jsou součástí tohoto stanovení. Bylo doloženo také vyjádření vlastníka dotčené pozemní komunikace, tj. správce silnice I/57 - Ředitelství silnic a dálnic ČR, Na Pankráci 56, 145 05 Praha 4, zastoupené: správa Zlín, Fügnerovo nábřeží 5476, 760 01 Zlín ze dne 27. 7. 2017 pod č.j. SZ/262/53200/2017/Po. Rozsah uzavírky byl projednán v souladu s ust. § 24 zák. č. 13/1997 Sb. s vlastníkem pozemní komunikace, která má být částečně uzavřena a s obcí na jejíž zastavěném území má být povolena uzavírka – byl doložen souhlas obce Valašská Polanka ze dne 19. 7. 2017. Dále bylo doloženo stanovisko místně příslušného dopravního úřadu pro linkovou osobní dopravu dle § 34 odst. 1 písm. b) zákona č. 111/1994 Sb., o silniční dopravě v platném znění a v souladu s § 39 odst. 1 písm. g) vyhlášky č. 104/1997 Sb., kterou se provádí zákon o pozemních komunikacích, který souhlasí s dočasným přemístěním autobusové zastávky Valašská Polanka, Veřejné vydaného dne 16. 8. 2017 č.j. KUZL 55663/2017 DOP.

Po obdržení návrhu a písemných vyjádření, ODSH Zlín stanovil výše uvedenou přechodnou úpravu provozu na silnici I/57. Přechodná úprava provozu bude realizována dle schválené situace v úseku km cca 134,300 – 134,470 ve směru staničení dle LGDMS.

Vzhledem k výše uvedenému je stanovení přechodné úpravy provozu plně odůvodněno.

Podle ustanovení § 77 odst. 5 zák. č. 361/2000 Sb. nedoručoval zdejší správní úřad návrh OOP a nevyžýval dotčené osoby k podání připomínek nebo námitek.

Proti OOP nelze podat opravný prostředek (ustanovení § 173 odst. 2 správního řádu).

„otisk razítka“

Ing. Martin Štětkař
referent ODSH Zlín

(dokument je opatřen elektronickým podpisem)

Příloha – 1 x A3

Toto OOP musí být vyvěšeno po dobu 15 dnů. OOP nabývá účinnosti pátým dnem po vyvěšení.

Obecní úřad Valašská Polanka
Valašská Polanka čp. 270
756 11

-3-

Obecní úřad Valašská Polanka
Valašská Polanka čp. 270
756 11

-3-

Vyvěšeno dne: 16.8.2017 *Korubíková*
razítko a podpis oprávněné osoby

Sejmuto dne: 1.9.2017 *Korubíková*
razítko a podpis oprávněné osoby

Doručí se

Dotčené osoby (veřejnou vyhláškou)

V souladu s ustanovením § 173 odst. 1 správního řádu doručuje ODSH Zlín toto OOP dotčeným osobám veřejnou vyhláškou. Doručení veřejnou vyhláškou bude provedeno v souladu s ustanovením § 25 správního řádu tak, že se písemnost vyvěsí na úřední desce Krajského úřadu Zlínského kraje a současně bude zveřejněna způsobem umožňujícím dálkový přístup. OOP nabývá účinnosti pátým dnem po vyvěšení na úřední desce Krajského úřadu Zlínského kraje.

Dotčené osoby (datová schránka)

STRABAG a.s., Na bělidle 198/21, Smíchov, 150 00 Praha 5, zastoupená: VACULA silniční s.r.o., Růžová 972/1, Nové Město, 110 00 Praha 1
Ředitelství silnic a dálnic ČR, Na Pankráci 56, 145 05 Praha 4, zastoupené: správa Zlín, Fügnerovo nábřeží 5476, 760 01 Zlín

Dotčené orgány (datová schránka)


Krajské ředitelství policie Zlínského kraje, dopravní inspektorát, Hlásenka 1516, 755 01 Vsetín

Ostatní (datová schránka)

STRABAG a.s., pan Lubomír Kovařík, Na bělidle 198/21, Smíchov, 150 00 Praha 5
Obecní úřad Valašská Polanka

se žádostí o bezodkladné vyvěšení opatření obecné povahy na úřední desce na dobu nejméně 15 dnů a o zpětné zaslání potvrzeného vyvěšení po uvedené dobu.

AUTOBUSOVÉ ZASTÁVKY, CHODNÍK PRO PĚŠÍ, ÚPRAVA SJEZDU ZE SILNICE I/57 V OBCI VALAŠSKÁ POLANKA

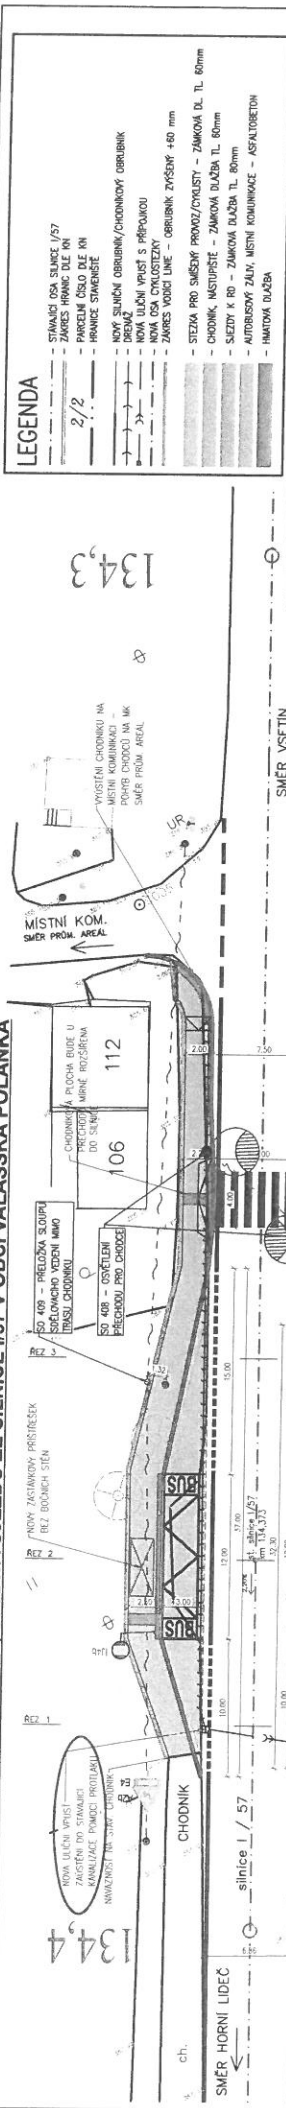

LEGENDA

STAVBA ČSA SILNICE I/57	2/2
ZÁMĚR HRANIC DLE PN	
PARCELNÍ ČÍSLO DLE KN	
HRANICE STAVĚNÍSE	
NOVÝ SMYČEK OBŘÍBNÍK/CHODNÍKOVÝ OBŘÍBNÍK	
NOVÁ ULIČNÍ VRTUŠ S PŘÍPOJKOU	
NOVÁ ČSA ČIHOUSTEZY	
ZÁMĚR VOJVO LINE - OBŘÍBNÍK ZVÝŠŇV 40 mm	
STĚŽKA PRO SMYČEK PRŮVOD/ČIHOUSTEZY - ZÁMĚRNÁ DL. 60mm	
CHODNÍK, NASTUPAČE - ZÁMĚRNÁ DĚLAŽBA TL. 60mm	
SLEZKY K RD - ZÁMĚRNÁ DĚLAŽBA TL. 60mm	
AUTOBUSOVÝ ZÁJEM, MÍSTNÍ KOMUNIKACE - ASFALTOBETON	
HMOTNÁ DĚLAŽBA	


VYPRACOVANÝ POSTUPNĚ ČÍJAN	OBDOBÍ ÚŘADNĚ PAULINA HERMANNOVÁ
ŘÍDIL ZLÍNŠKÝ	INVESTOR VALAŠSKÁ POLANKA
AKCE M.Ú. VALAŠSKÁ POLANKA	ZHOTOVITEL STRABAG A.S.
VACULA SILVAŠSKÁ S. P. O. IČO: 031.81.936 Sídlo: Rábová 277/1, 110 00 Praha 1 Pracoviště: Sázavský 539, 756 43 Teplá	
FORMÁT A3	DATA 07/2017
ZAK. ČÍS. 1972017	ARCHIVNÍ ČÍS. 1972017
SITUACE - PŘECHODNÉ DOPRAVNÍ ZNAČENÍ	
AUTOBUSOVÉ ZASTÁVKY, CHODNÍK PRO PĚŠÍ, ÚPRAVA SJEZDU ZE SILNICE I/57 V OBCI VALAŠSKÁ POLANKA	
PŘÍLOHA: SITUACE - PŘECHODNÉ DOPRAVNÍ ZNAČENÍ	

- Omezení provozu na silnici I/57 z důvodu výstavby autobusových zastávek, chodníku pro pěší a úprava sjezdu ze silnice I/57 v obci Valašská Polanka.

- Při pracích bude užitě posuvné pracovní místo (viz. schéma) v délce 30 m řízeno DZ P7, P8. Rychlost bude snižena na 30 km/h. Celkový úsek stavby v jízdním pruhu cca 60m.

- Autobusová zastávka (Valašská Polanka, Verečné) zůstane zachována, pouze se přemístí max. o 20m mimo úsek stavby. Zastávka bude řádně označena příslušným DZ.

- Použití DZ: A15, B20a ("30"), A7b, C4b, P7, P8, Z4, B30.

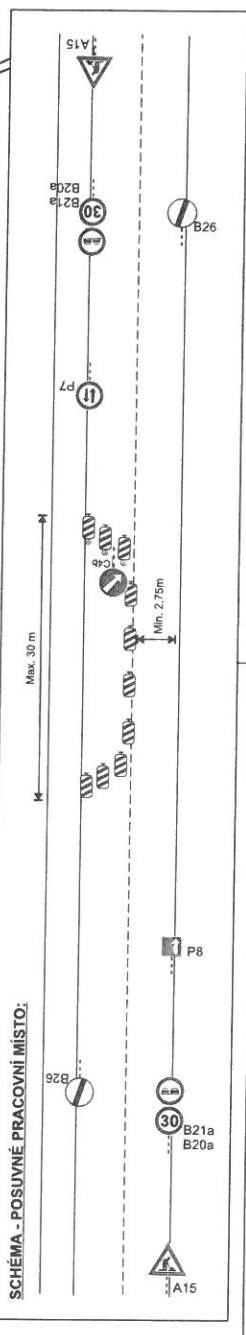

VYPRACOVANÝ BC. JAN HRIBEK	KONTROLOVANÝ ING. MARTIN VYNAŘK	ZOBRAZENÝ ING. MIROSLAV KOUBEK
INVESTOR Obec Valašská Polanka	MÍSTO STAVBY: Valašská Polanka	
NAZEV AKCE: Valašská Polanka	MÍSTO STAVBY: Valašská Polanka	
DATA 1/2016	FORMÁT 3x44	STUPĚŇ 1:250
ZAK. ČÍS. 1972017	ARCHIVNÍ ČÍS. 1972017	PAR. Č. DSP
STAV. OBJEKT SITUACE		OPIS 6