



Obec Valašská Polanka

tel. 571 446 111, 571 446 362,
Valašská Polanka čp.270 PSČ 756 11, IČ : 00304361
Mail: Info@valasskapolanka.cz; www.valasskapolanka.cz

OBEC VALAŠSKÁ POLANKA ZVEŘEJŇUJE :

ZÁMĚR OBCE PRONAJMOUT NEMOVITOST

dle §39 odst.1 zákona č.128/2000 Sb., obcích, ve znění pozdějších předpisů

Zastupitelstvo obce na svém zasedání dne 15.3.2016 schválilo usnesením č.II/2016/39) záměr obce :

poskytnout bezplatně k užívání uvolněné nebytové prostory v Domě služeb čp.344 ve II.NP ke klubovní činnosti dle § 2193 a násl. občanského zákoníku č. 89/2012 Sb., v platném znění spolku Stonožka Val.Polanka a to formou tzv. bezplatné výpůjčky.

Zastupitelstvo obce projedná a schválí na svém příštím zasedání č.III/2016, dne 19.5.2016, po vyvěšení tohoto záměru na úřední desce OÚ v zákonné lhůtě, žádost spolku Stonožka Val.Polanka k výše uvedenému záměru s nemovitostí a v případě, že proti tomu nebude z řad občanů podnětných připomínek a námitek, bude o tomto záměru rozhodnuto.

Ve Valašské Polance dne : 2.5.2016




Daněk Josef
Starosta

Vyvěšeno : 2.5.2016
Sejmuto : 19.5.2016

Provedl : *Kocubová*

Příloha : situační snímek

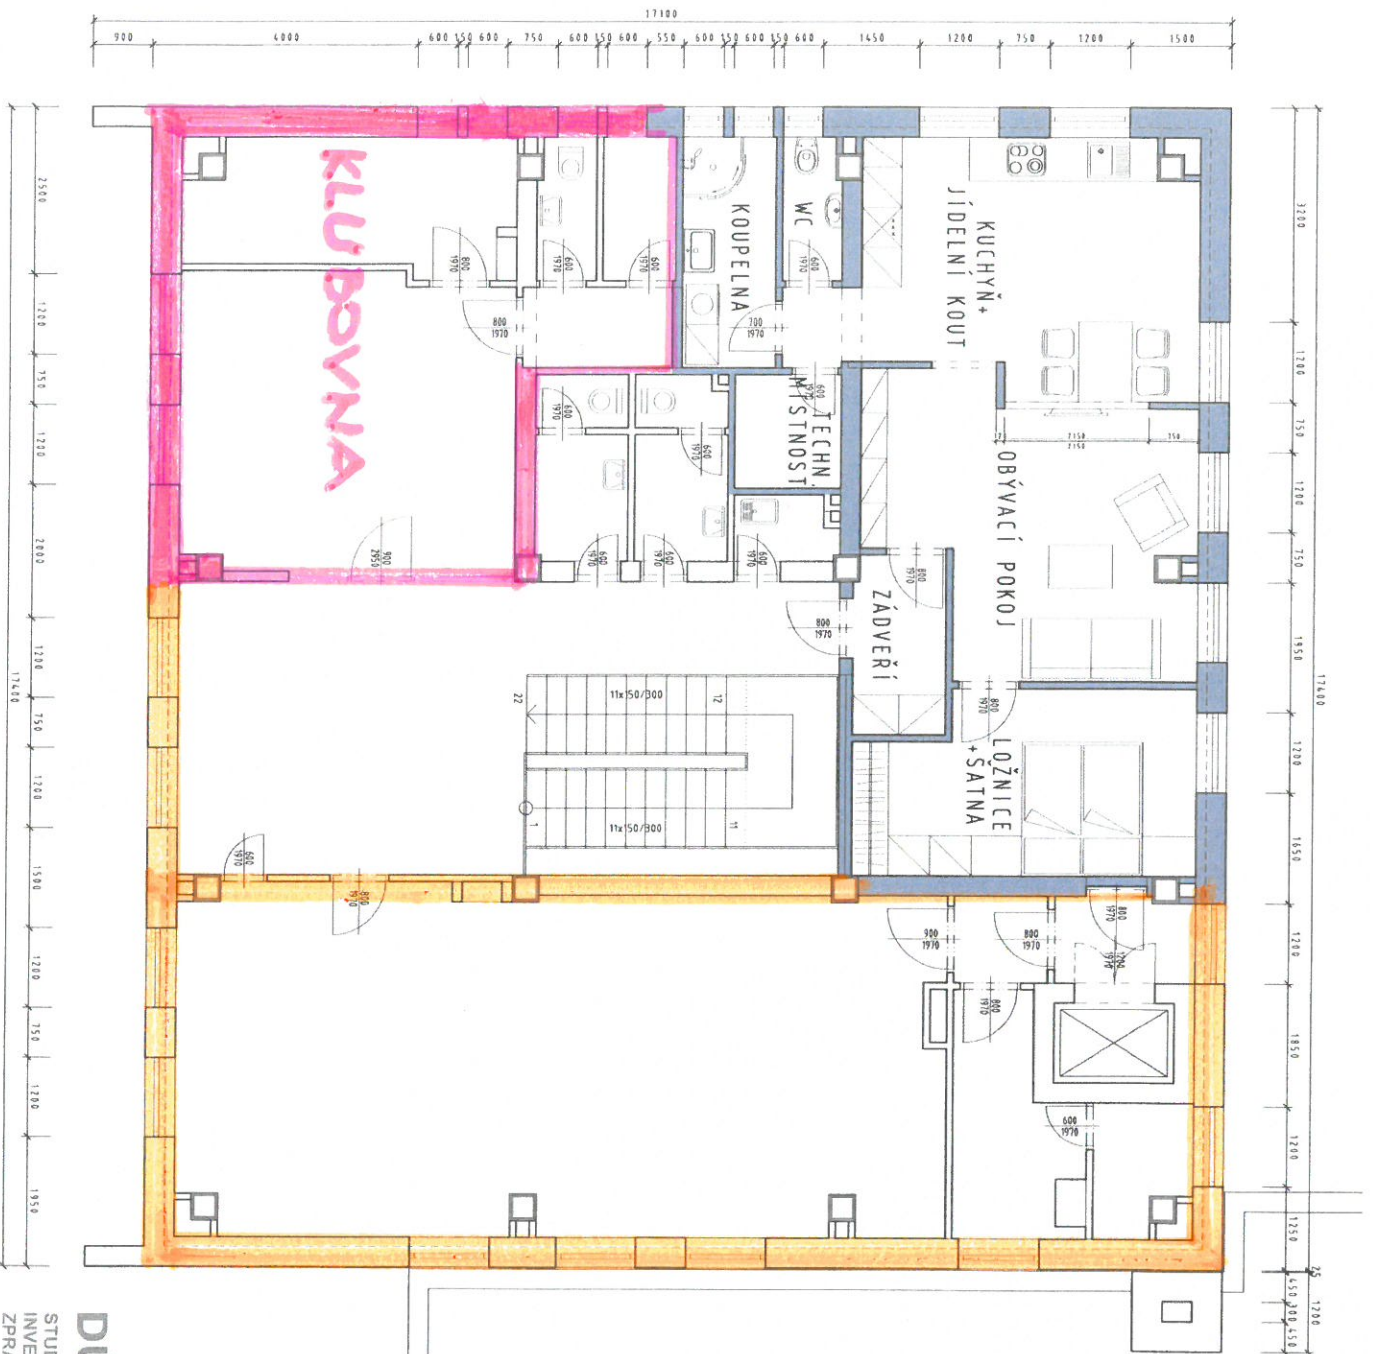

LEGENDA MÍSTNOSTÍ - "BYT ZÁPADNÍ"

Název místnosti	Plocha [m ²]	Poznámka
ZÁDVEŘÍ	3,97	-
LOŽNICE + SÁTKA	13,42	-
OBÝVACÍ POKOJ	19,14	-
KUCHYŇ+JÍDELNÍ KOUT	20,08	-
WC	1,87	-
KOUPELNA	4,83	-
TECHN.MÍSTNOST	2,72	-

Celková plocha in. č. 66/03

LEGENDA PROSTORŮ

- KLUBOVNA
- BYT
- KNIHOVNA

DŮM SLUŽEB VAL.POLANKA

STUDIE: "BYT ZÁPADNÍ"
 INVESTOR: OBEČ VALAŠSKÁ POLANKA
 ZPRACOVATEL: ING.PAVEL SRBA, BLANKA SRBOVA

PUDORYS 2.N.P.
 MĚŘÍTKO 1:75
 UNOR 2016

